

Ittlingen

NSP Anschluss Ladesäule

Bereich Hauptstr.101

1:500

Ein Unternehmen
der EnBW




Bearbeiter:
Uwe Schmid

Datum:
28.08.2023

Uhrzeit:
13:25

5449039

32495280

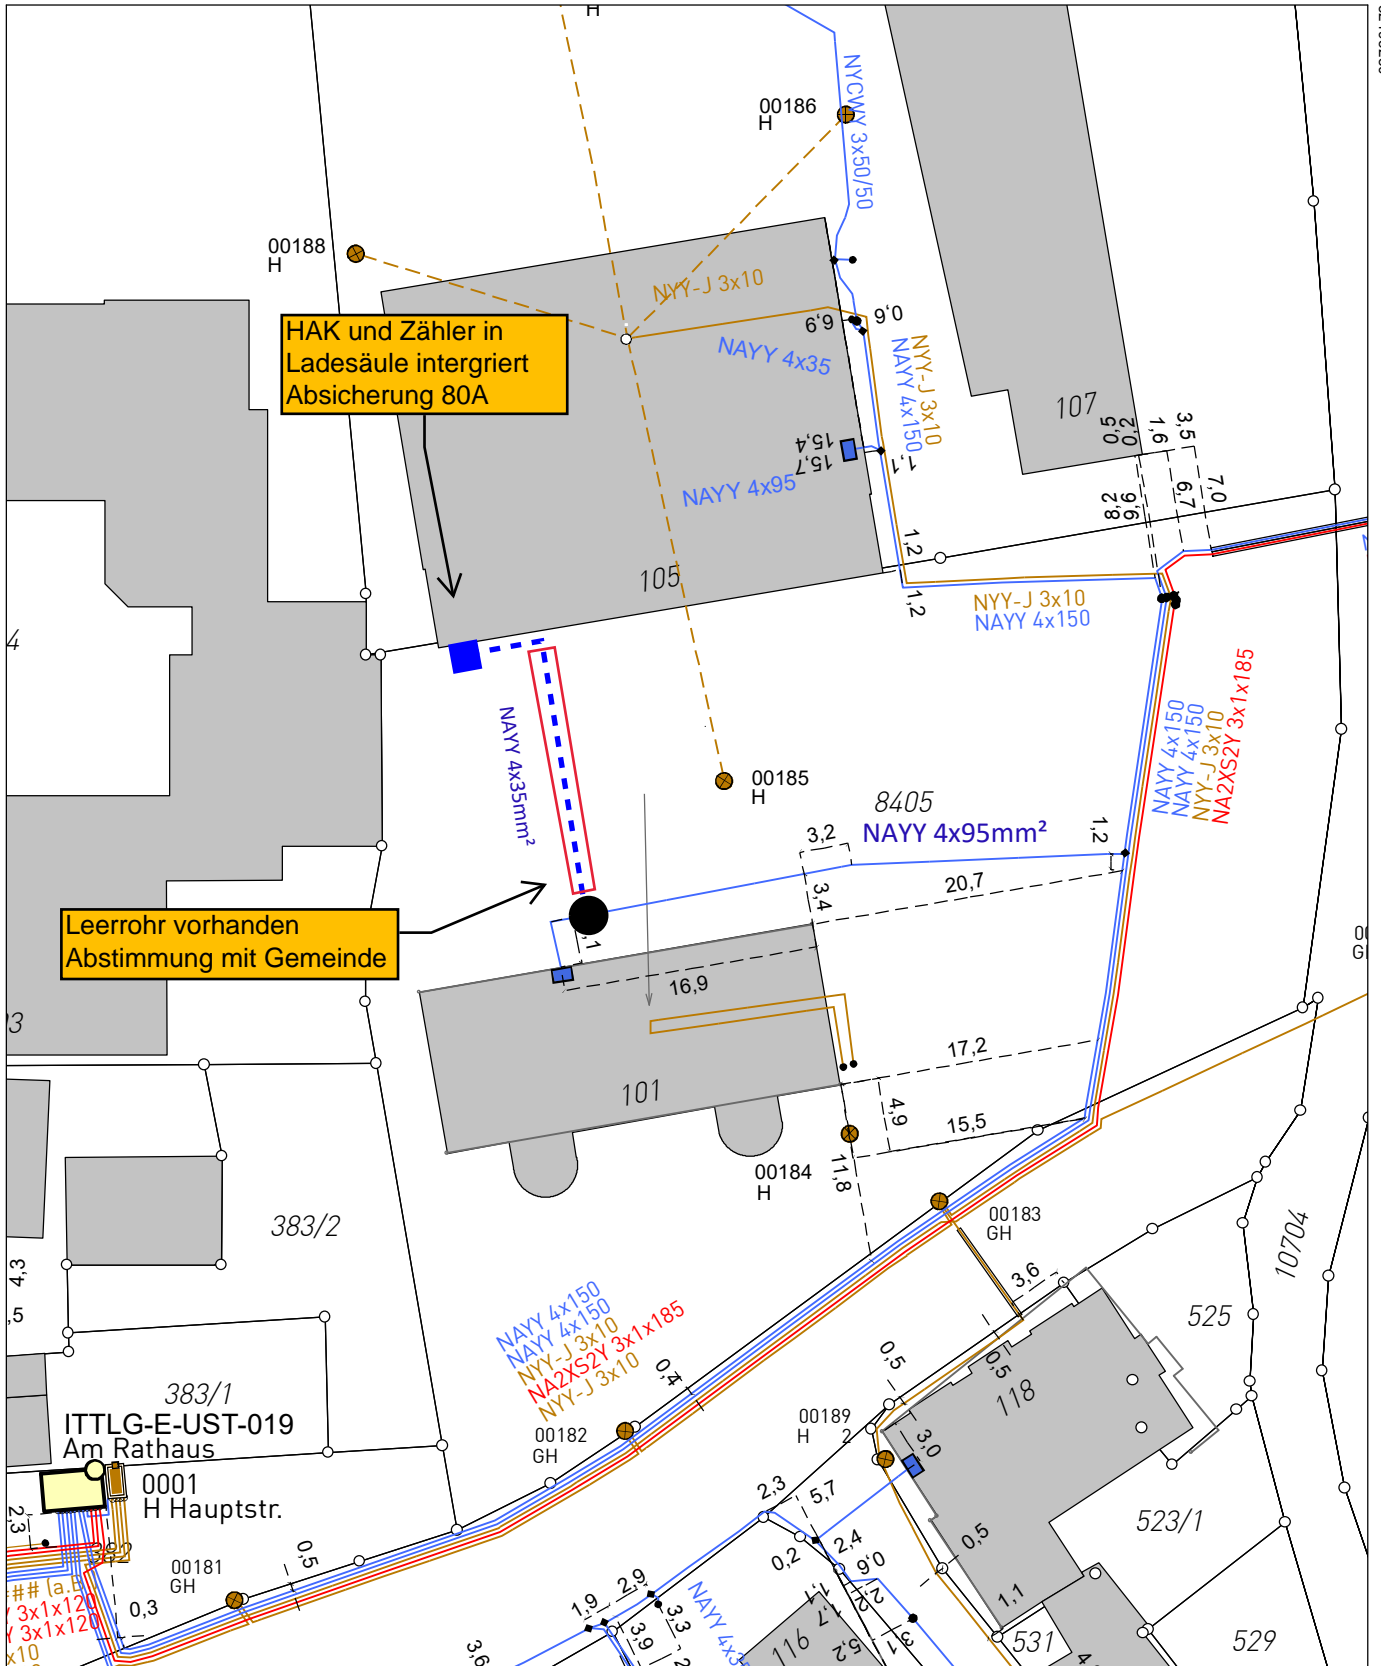

32495190

5448929

Maßstab: 1:500 0 5 10 15 Meter